



COMUNE DI POLISTENA

Città Metropolitana di Reggio Calabria



Progettista
Arch. Domenico Sidari
Capo Ripartizione Urbanistica
Responsabile Ufficio del Piano

Il Sindaco
Dr. Michele Tripodi

ELABORATI DI PIANO

DCL - Condizioni limitanti

Ufficio del Piano

Esperti

Arch. Michele Ferrazzo
Geom. Luigi Borgese
Sig. Giuseppe Avati

Arch. Maria Grazia Buffon
Arch. Angelo Chiaro
Ing. Domenico Cuzzola
Arch. Tatiana Fondacaro
Plan.Ter. Fabiana Nasso

Componente Geologica
Geol. Giuseppe Mandaglio
Geol. Luigi Carbone
Geol. Michele Mandaglio

Componente Agronomica
Agr. Massimiliano Figliuzzi

Legenda

Pericolosità geologiche - Fattibilità delle azioni di Piano

Fonte: Tav. geologi OAGS

- Classe 2**
Fattibilità con modeste limitazioni
- Classe 3**
Fattibilità con consistenti limitazioni
- Classe 4**
Fattibilità con gravi limitazioni

Vincoli paesaggistici (Dlgs.42/04 - art.142 - Corsi d'acqua)

- Fiume Vacale
- Torrente Jerapotamo

Corridoi Ecologici

- Corridoio Ecologico del Fiume Vacale (PTCP)
- Corridoio Ecologico del Torrente Jerapotamo

Infrastrutture viarie esistenti

- Rete primaria
- Rete Principale
- Rete Secondaria
- Rete Extraurbana
- Rete viaria zona Industriale
- Viabilità esistente da adeguare
- Viabilità esistente da potenziare

Infrastrutture viarie di progetto

- RING**
- Strade esistenti da adeguare
 - Strade di progetto
- Strade di progetto per chiusura maglie urbane
 - Strade di progetto

Infrastruttura ferroviaria

- Rete ferroviaria regionale - Lineataurense delle Ferovie della Calabria (sospesa dal 2011)

Fasce di rispetto


- Fascia di rispetto cimiteriale (50m)

Detrattori paesaggistico - ambientali

- 1 - Ex depuratore
- 2 - Area con degrado ambientale
- 3 - Area con degrado ambientale - Ex discarica
- 4 - Centrale Elettrica

Comune di Polistena
Città Metropolitana di Reggio Calabria
DCL - Condizioni limitanti

Scala 1:5.000

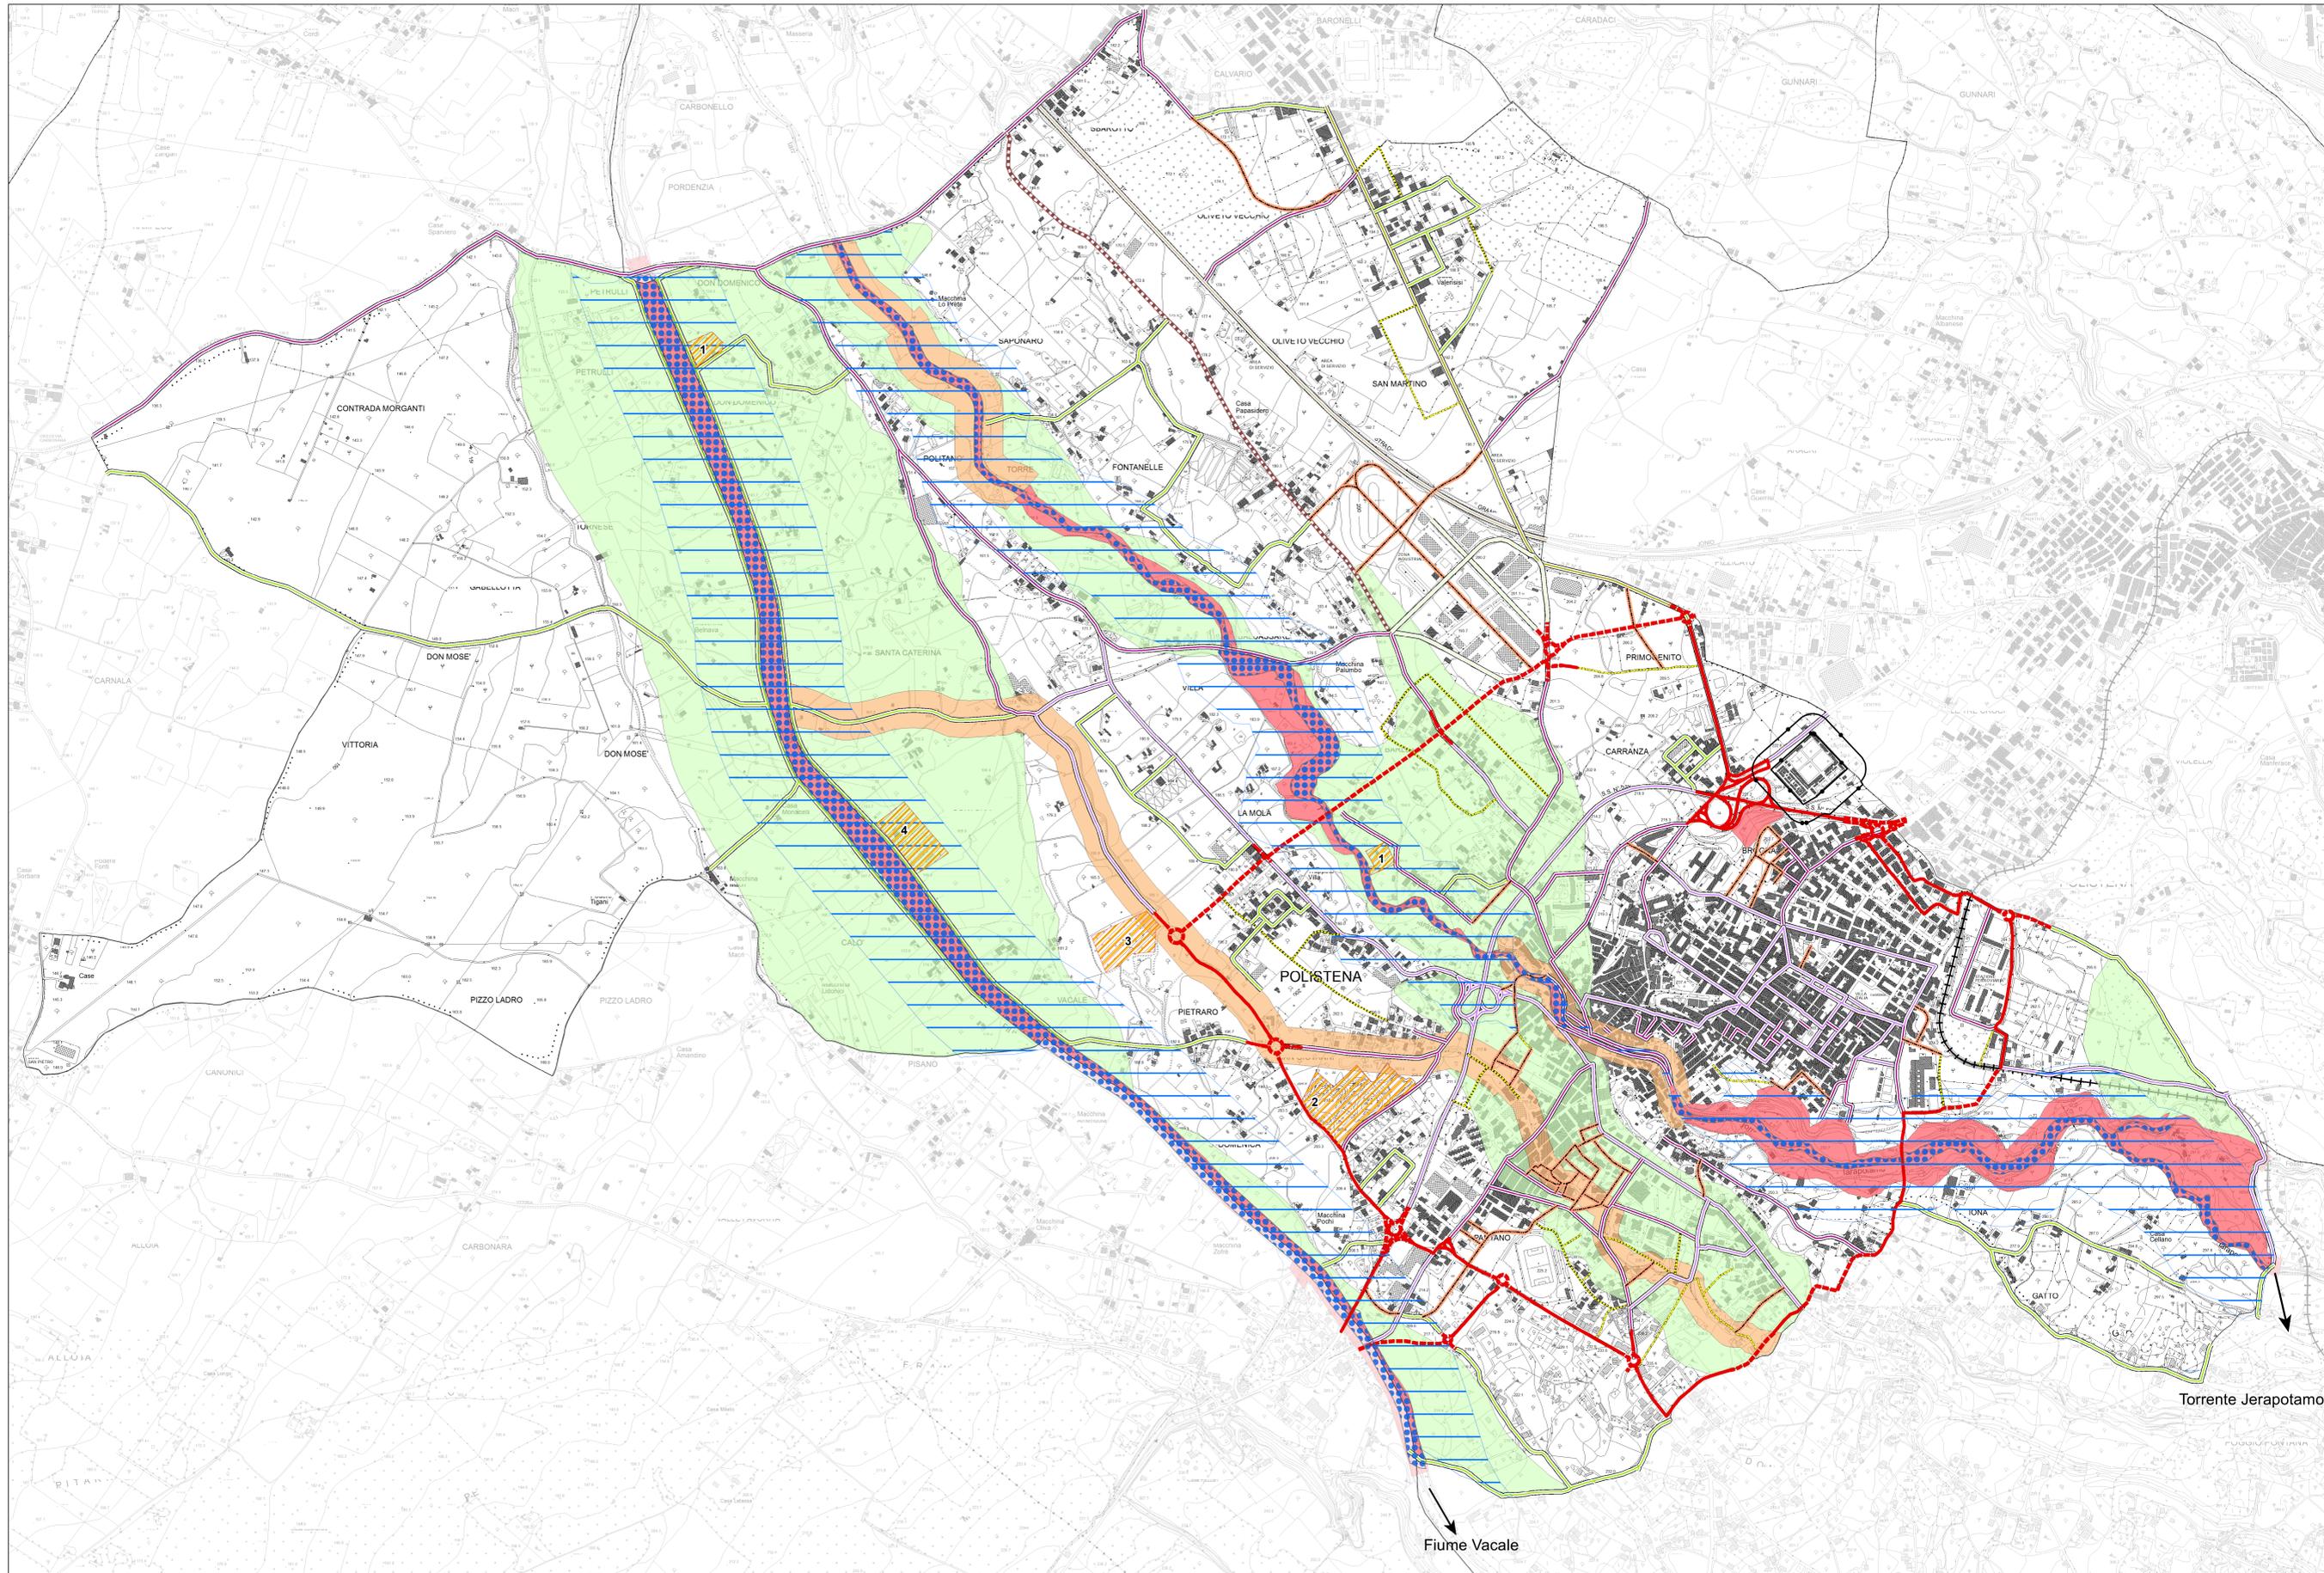

Torrente Jerapotamo

Fiume Vacale

