




COMUNE DI POLISTENA

Città Metropolitana di Reggio Calabria

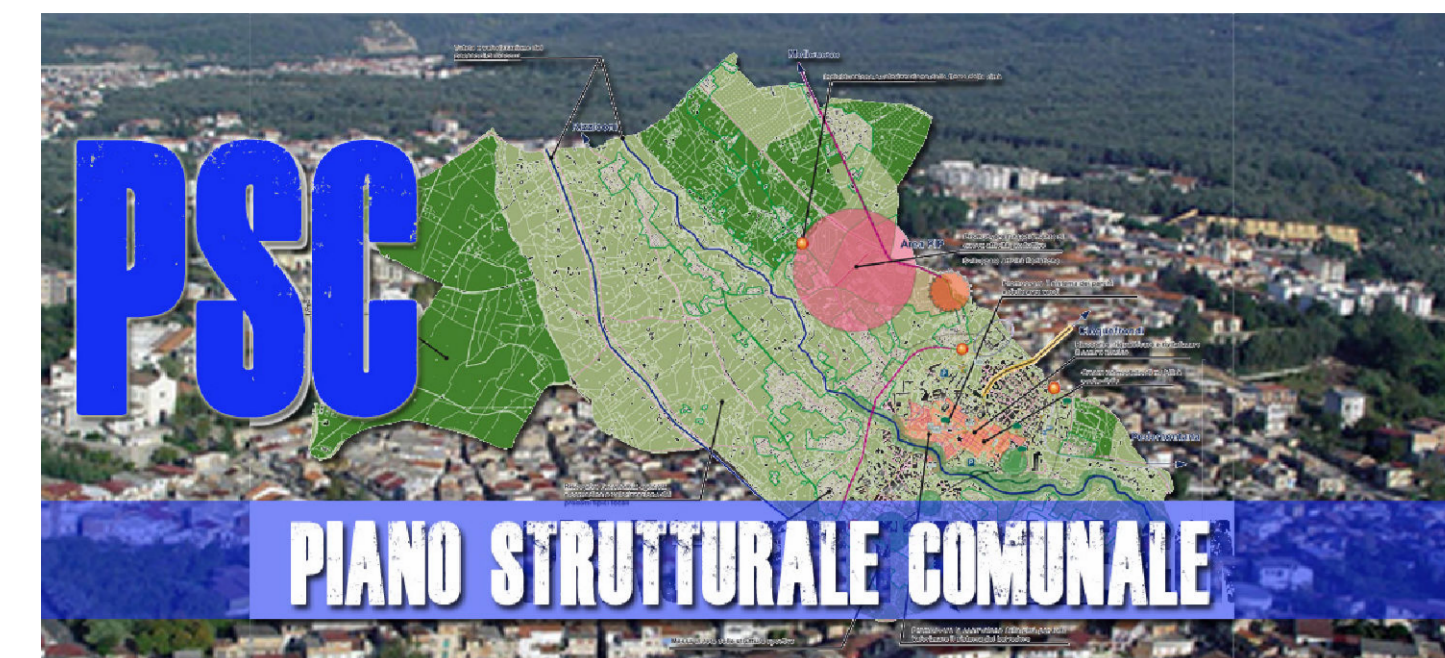

PIANO STRUTTURALE COMUNALE

LEGGE URBANISTICA REGIONALE N. 19/2002 e ss.mm.ii.

Progettista
Arch. Domenico Sidari
Capo Ripartizione Urbanistica
Responsabile Ufficio del Piano

Il Sindaco
Dr. Michele Tripodi

QUADRO CONOSCITIVO

QN - QUADRO DI RIFERIMENTO NORMATIVO E DI PIANIFICAZIONE

Esistono
QNC2b - Piano Regolatore Generale vigente su ortofoto 2007
Novembre 2010

Ufficio del Piano

Arch. Michele Ferrazzo
Geom. Luigi Borgeese
Sig. Giuseppe Avati


Esperti
Arch. Maria Grazia Bufon
Arch. Angelo Chiaro
Ing. Domenico Cuzzola
Arch. Tatiana Fondacaro
Pian.Ter. Fabiana Nasso

Componente Geologica
Geol. Giuseppe Mandaglio
Geol. Luigi Carbone
Geol. Michele Mandaglio

Componente Agronomica
Agr. Massimiliano Figliuzzi

Legenda

- Zona omogenea A1 - Ambito storico di conservazione e trasformazione conservativa
- Zona omogenea A2 - Ambito storico di ristrutturazione
- Zona omogenea B1 - Ambito consolidato di trasformazione conservativa e completamento
- Zona omogenea B2 - ambito consolidato di trasformazione conservativa e completamento di interventi di edilizia economica e popolare
- Zona omogenea B3 - Ambito parzialmente consolidato di riqualificazione e completamento
- Zona omogenea B4 - Ambito urbano di ristrutturazione e completamento da assoggettare a PdR - L 47/85 e successive integrazioni
- Zona omogenea C1 - Ambito di espansione residenziale
- Zona omogenea C2 - Ambito di espansione residenziale di edilizia economica e popolare
- Zona omogenea C3 - Ambito di espansione residenziale e commerciale
- Zona omogenea D1 - Ambito delle attrezzature artigianali e commerciali
- Zona omogenea D2 - Ambito delle attrezzature industriali esistenti
- Zona omogenea D3 - Ambito delle attrezzature industriali, artigianali e commerciali di progetto
- Zona omogenea D4 - Ambito delle attrezzature commerciali di progetto
- Zona omogenea D5 - Ambito delle attrezzature commerciali e turistiche di progetto
- Zona omogenea E1 - Ambito di tutela delle colture storizzate
- Zona omogenea E2 - Ambito di tutela dei corsi d'acqua principali e di situazioni a rischio idrogeologico
- Zona omogenea E3 - Ambito di mantenimento e riqualificazione del paesaggio agrario
- Zona omogenea E4 - Ambito di integrazione delle funzioni agricole e residenziali in aree periurbane
- Zona omogenea F1 - Ambito delle attrezzature pubbliche esistenti e di progetto
- Zona omogenea F2 - Ambito del verde pubblico naturale - parco urbano Jaropotamo
- Zona omogenea G1 - Ambito di tutela dei corsi d'acqua principali
- Perimetro degli ambiti storici da sottoporre a piani attuativi
- Perimetro dell'ambito di rispetto cimiteriale
- Verde di rispetto della viabilità principale
- Verde privato di mantenimento
- Zona Bianca - Area non normata dal PRG vigente
- Viabilità esistente
- Viabilità esistente da riqualificare
- Viabilità di progetto prescrizioni
- Viabilità pedonale di progetto
- Viabilità di progetto indicazioni

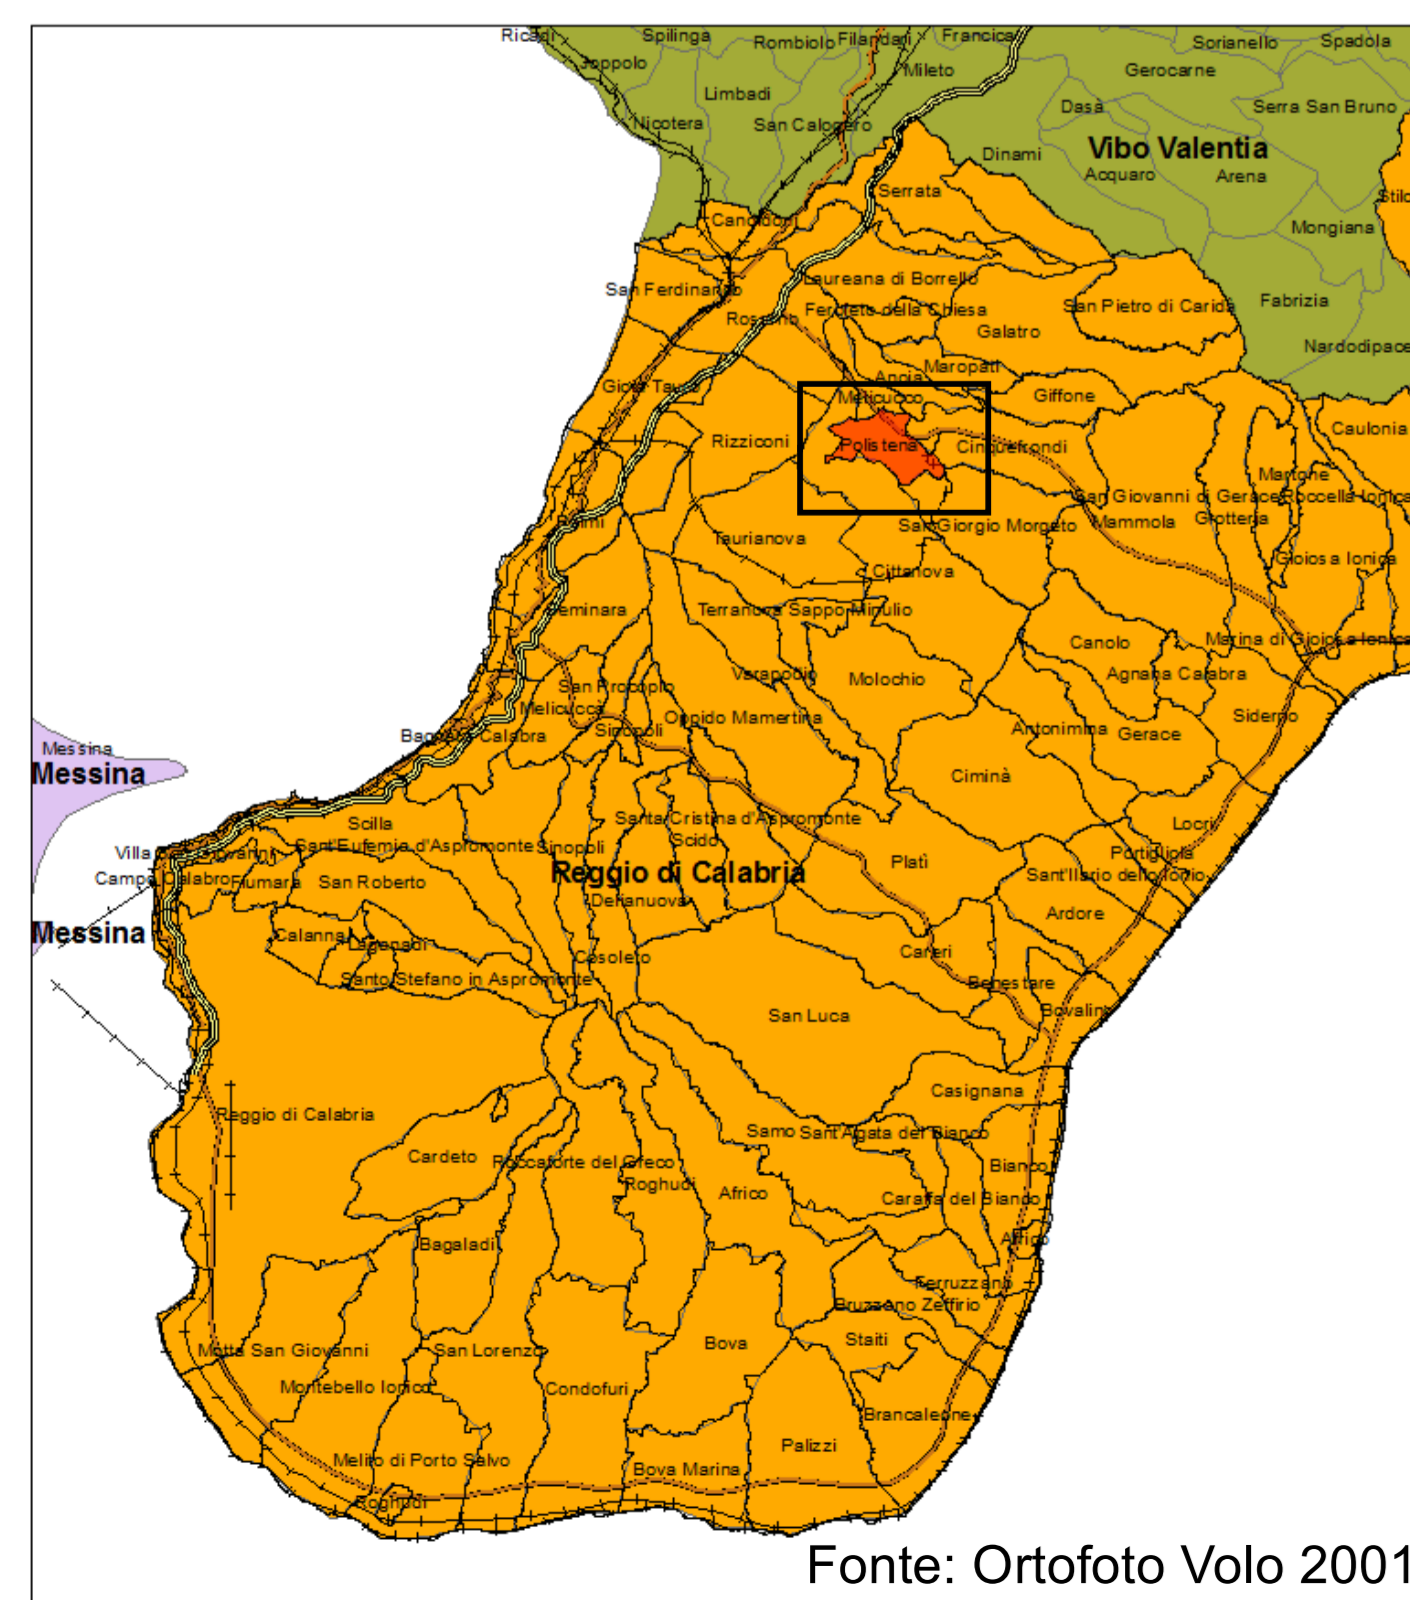

Fonte: Ortofoto Volo 2001

Comune di Polistena

Città Metropolitana di Reggio Calabria

QNC2b - Piano Regolatore Generale vigente su Ortofoto 2007

QUADRO CONOSCITIVO

Scala 1:5.000

0,1 0,05 0 0,1 0,2 0,3 0,4 Km

