



COMUNE DI POLISTENA
Città Metropolitana di Reggio Calabria



LEGGE URBANISTICA REGIONALE N. 19/2002 e ss.mm.ii.

Progettista
Arch. Domenico Sidari
Capo Ripartizione Urbanistica
Responsabile Ufficio del Piano

Il Sindaco
Dr. Michele Tripodi

SCENARIO DI RIFERIMENTO E PARTECIPAZIONE

Elaborato
PSR3 - Mappatura degli Interessi diffusi

Novembre 2013
Ufficio del Piano

Esperti
Arch. Maria Grazia Buffon
Arch. Angelo Chiaro
Ing. Domenico Cuzzola
Arch. Tatiana Fondacaro
Plan.Ter. Fabiana Nasso


Componente Geologica
Geol. Giuseppe Mandaglio
Geol. Luigi Carbone
Geol. Michele Mandaglio

Componente Agronomica
Agr. Massimiliano Figliuzzi

Comune di Polistena
Città Metropolitana di Reggio Calabria

PSR3 - Mappatura degli Interessi diffusi

Scala 1:5.000
0 0,1 0,2 0,3 0,4 Km

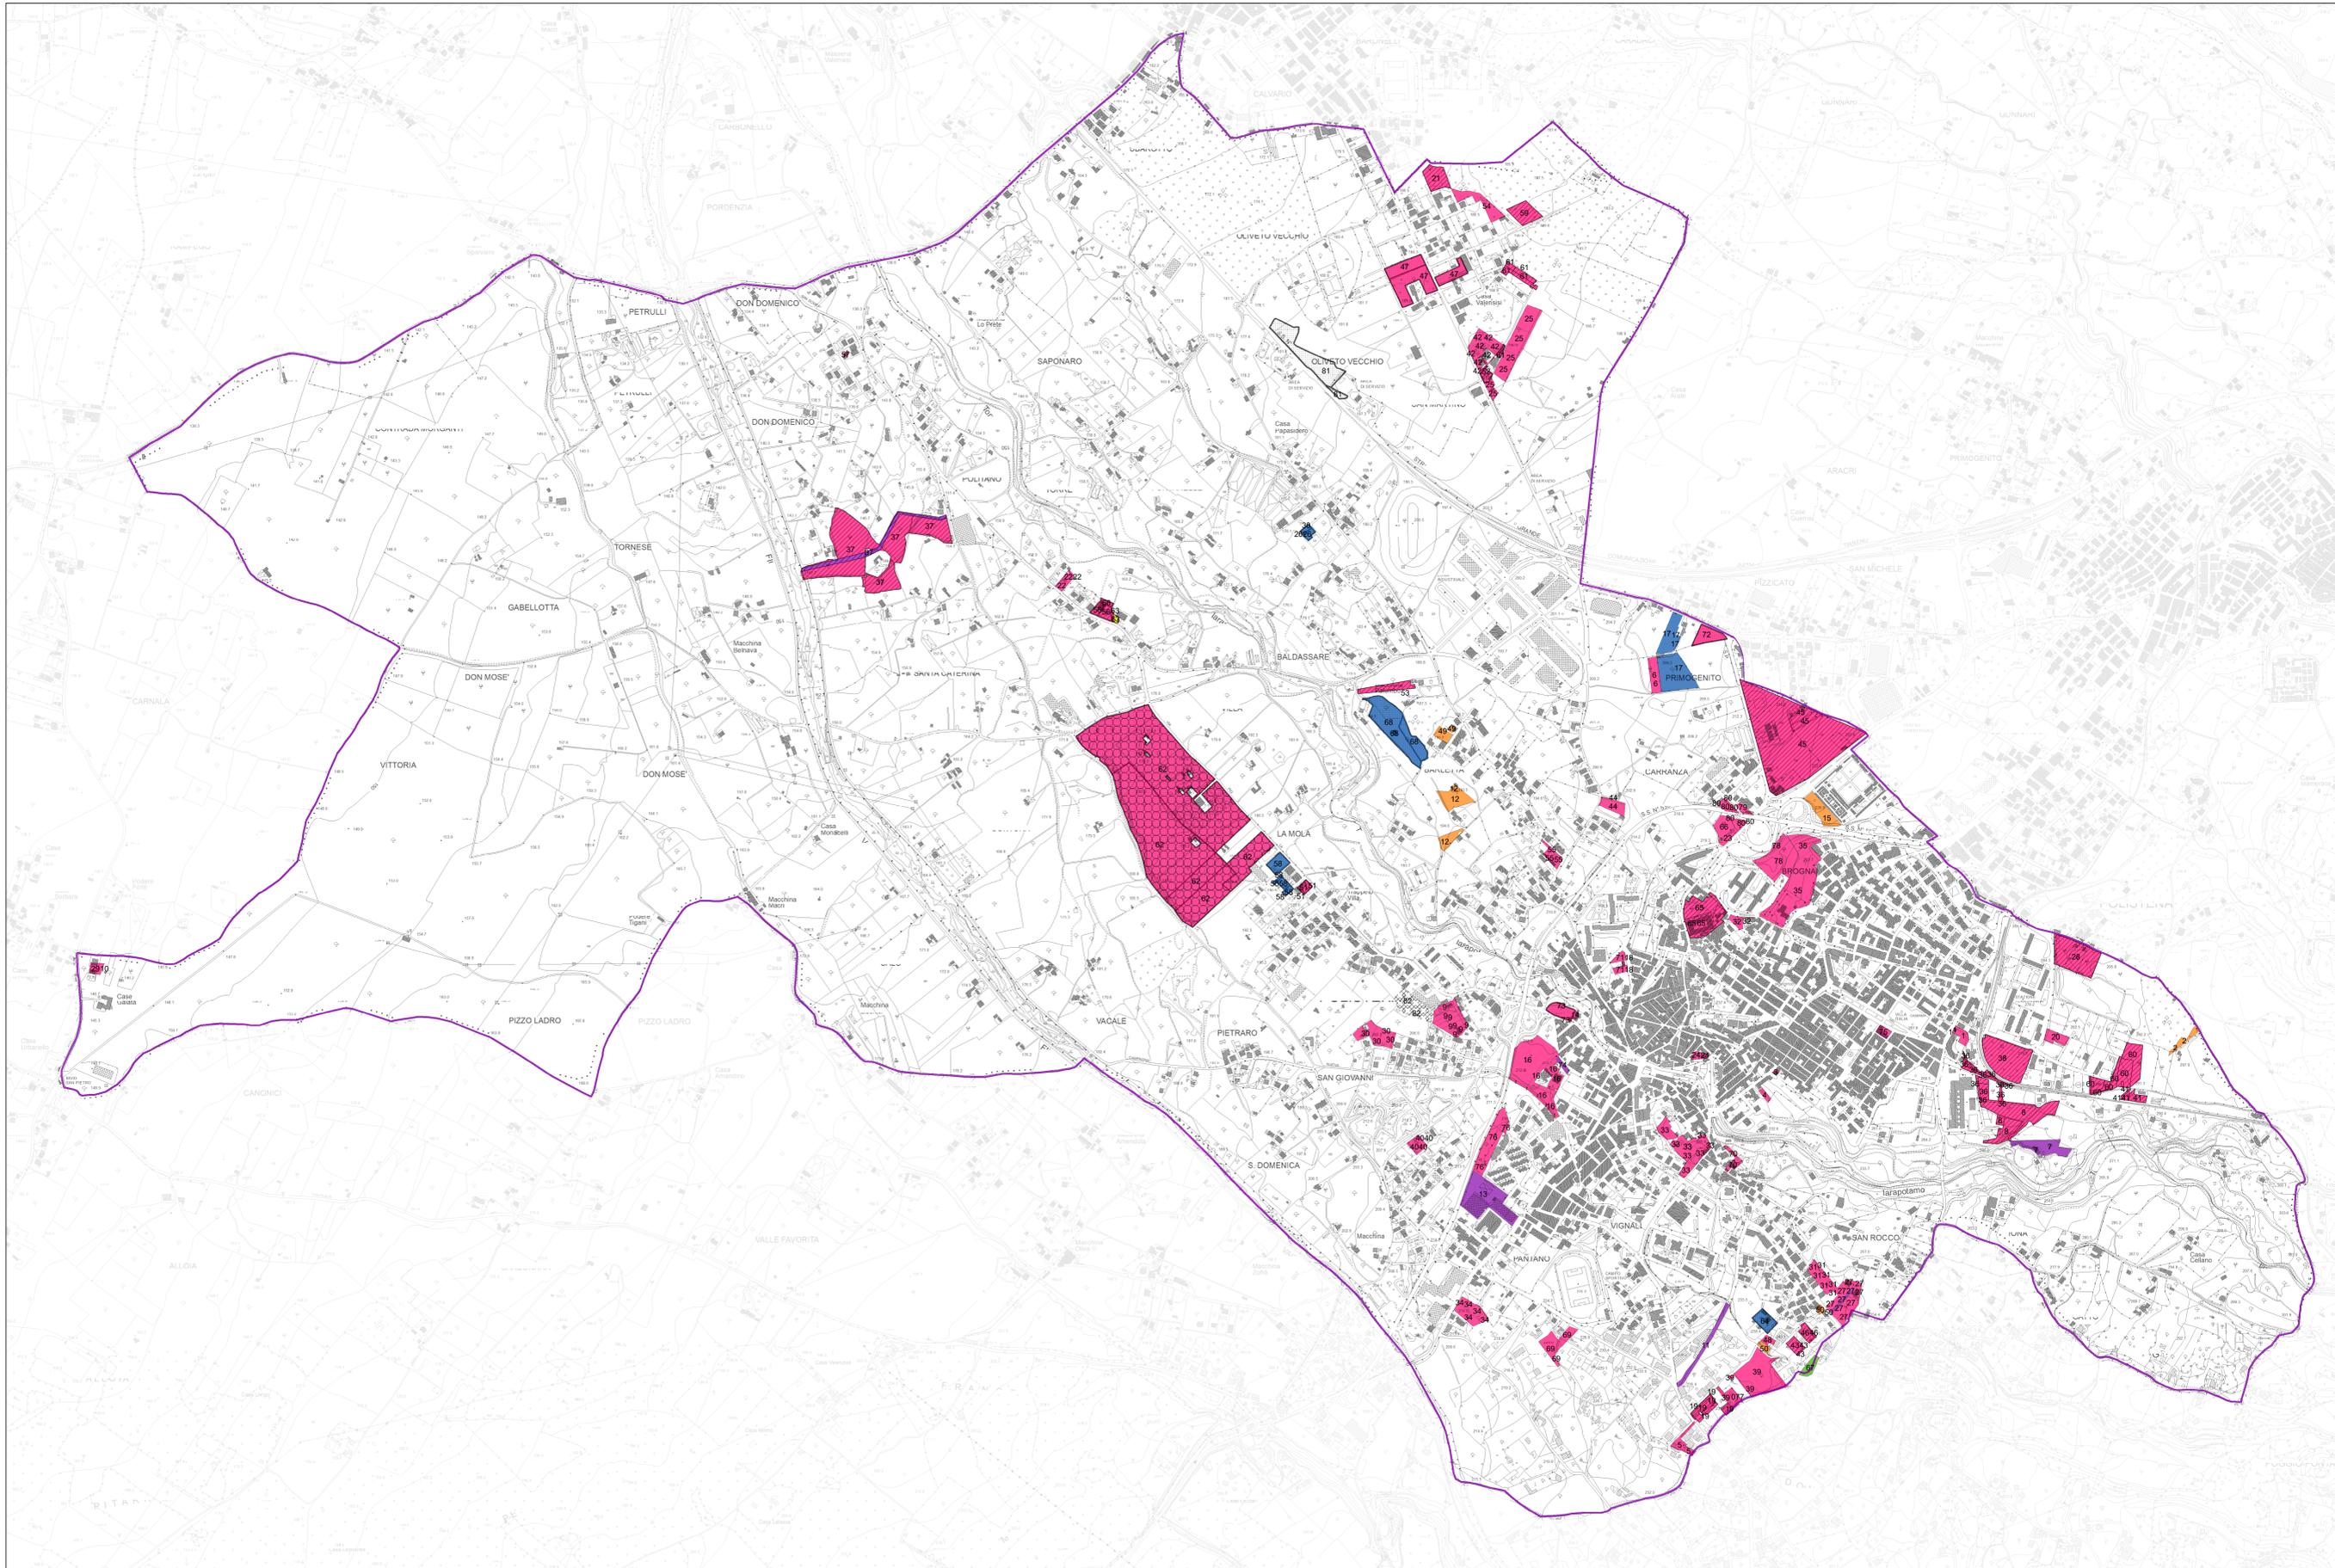

Legenda

Interessi Diffusi Nr.1 Riferimento Scheda Istanza

- A Richiesta cambio di destinazione d'uso delle zone omogenee
- A1 Proposte di tipo compensativo e/o perequativo
- A2 Proposta a sostegno dello sviluppo produttivo
- B Richiesta di nuova viabilità
- C Conferma zonazione con richieste specifiche
- D Richiesta di riduzione lotto minimo
- E Proposte di interesse per l'Ufficio Urbanistica
- F Conferma zone omogenee
- Cambio di destinazione d'uso da E ad D
- Cambio di destinazione d'uso da D a E
- Confine comune di Polistena