

LEGGI URBANISTICHE REGIONALI N. 19/2002 e ss.mm.ii.

Progettista Arch. Domenico Sidari, Il Sindaco Dr. Michele Tripodi

QUADRO CONOSCITIVO QSM - QUADRO STRUTTURALE E MORFOLOGICO

Elaborato QMR2B-SSM2 - Analisi rete viaria secondaria e locale e parcheggi

Arch. Michele Ferrazzo, Geom. Luigi Borgese, Sig. Giuseppe Avati

Arch. Maria Grazia Buffon, Arch. Angelo Chiaro, Ing. Domenico Cuzzola, Arch. Tatiana Fondacaro, Pian. Ter. Fabiana Nasso

Componente Geologica Geol. Giuseppe Mandaglio, Geol. Luigi Carbone, Geol. Michele Mandaglio, Componente Agronomica Agr. Massimiliano Figliuzzi

Legenda

Analisi Parcheggi

- Piazze adibite a parcheggi
Slarghi lungo le strade utilizzati anche a parcheggi

Rete Viaria Locale - Parcheggi

- Strade con parcheggio in entrambi i lati
Strade con parcheggio in un solo lato
Strade senza parcheggio
Strade comunali contornanti il centro abitato

Schede strade comunali allegato D relazione Quadro Conoscitivo

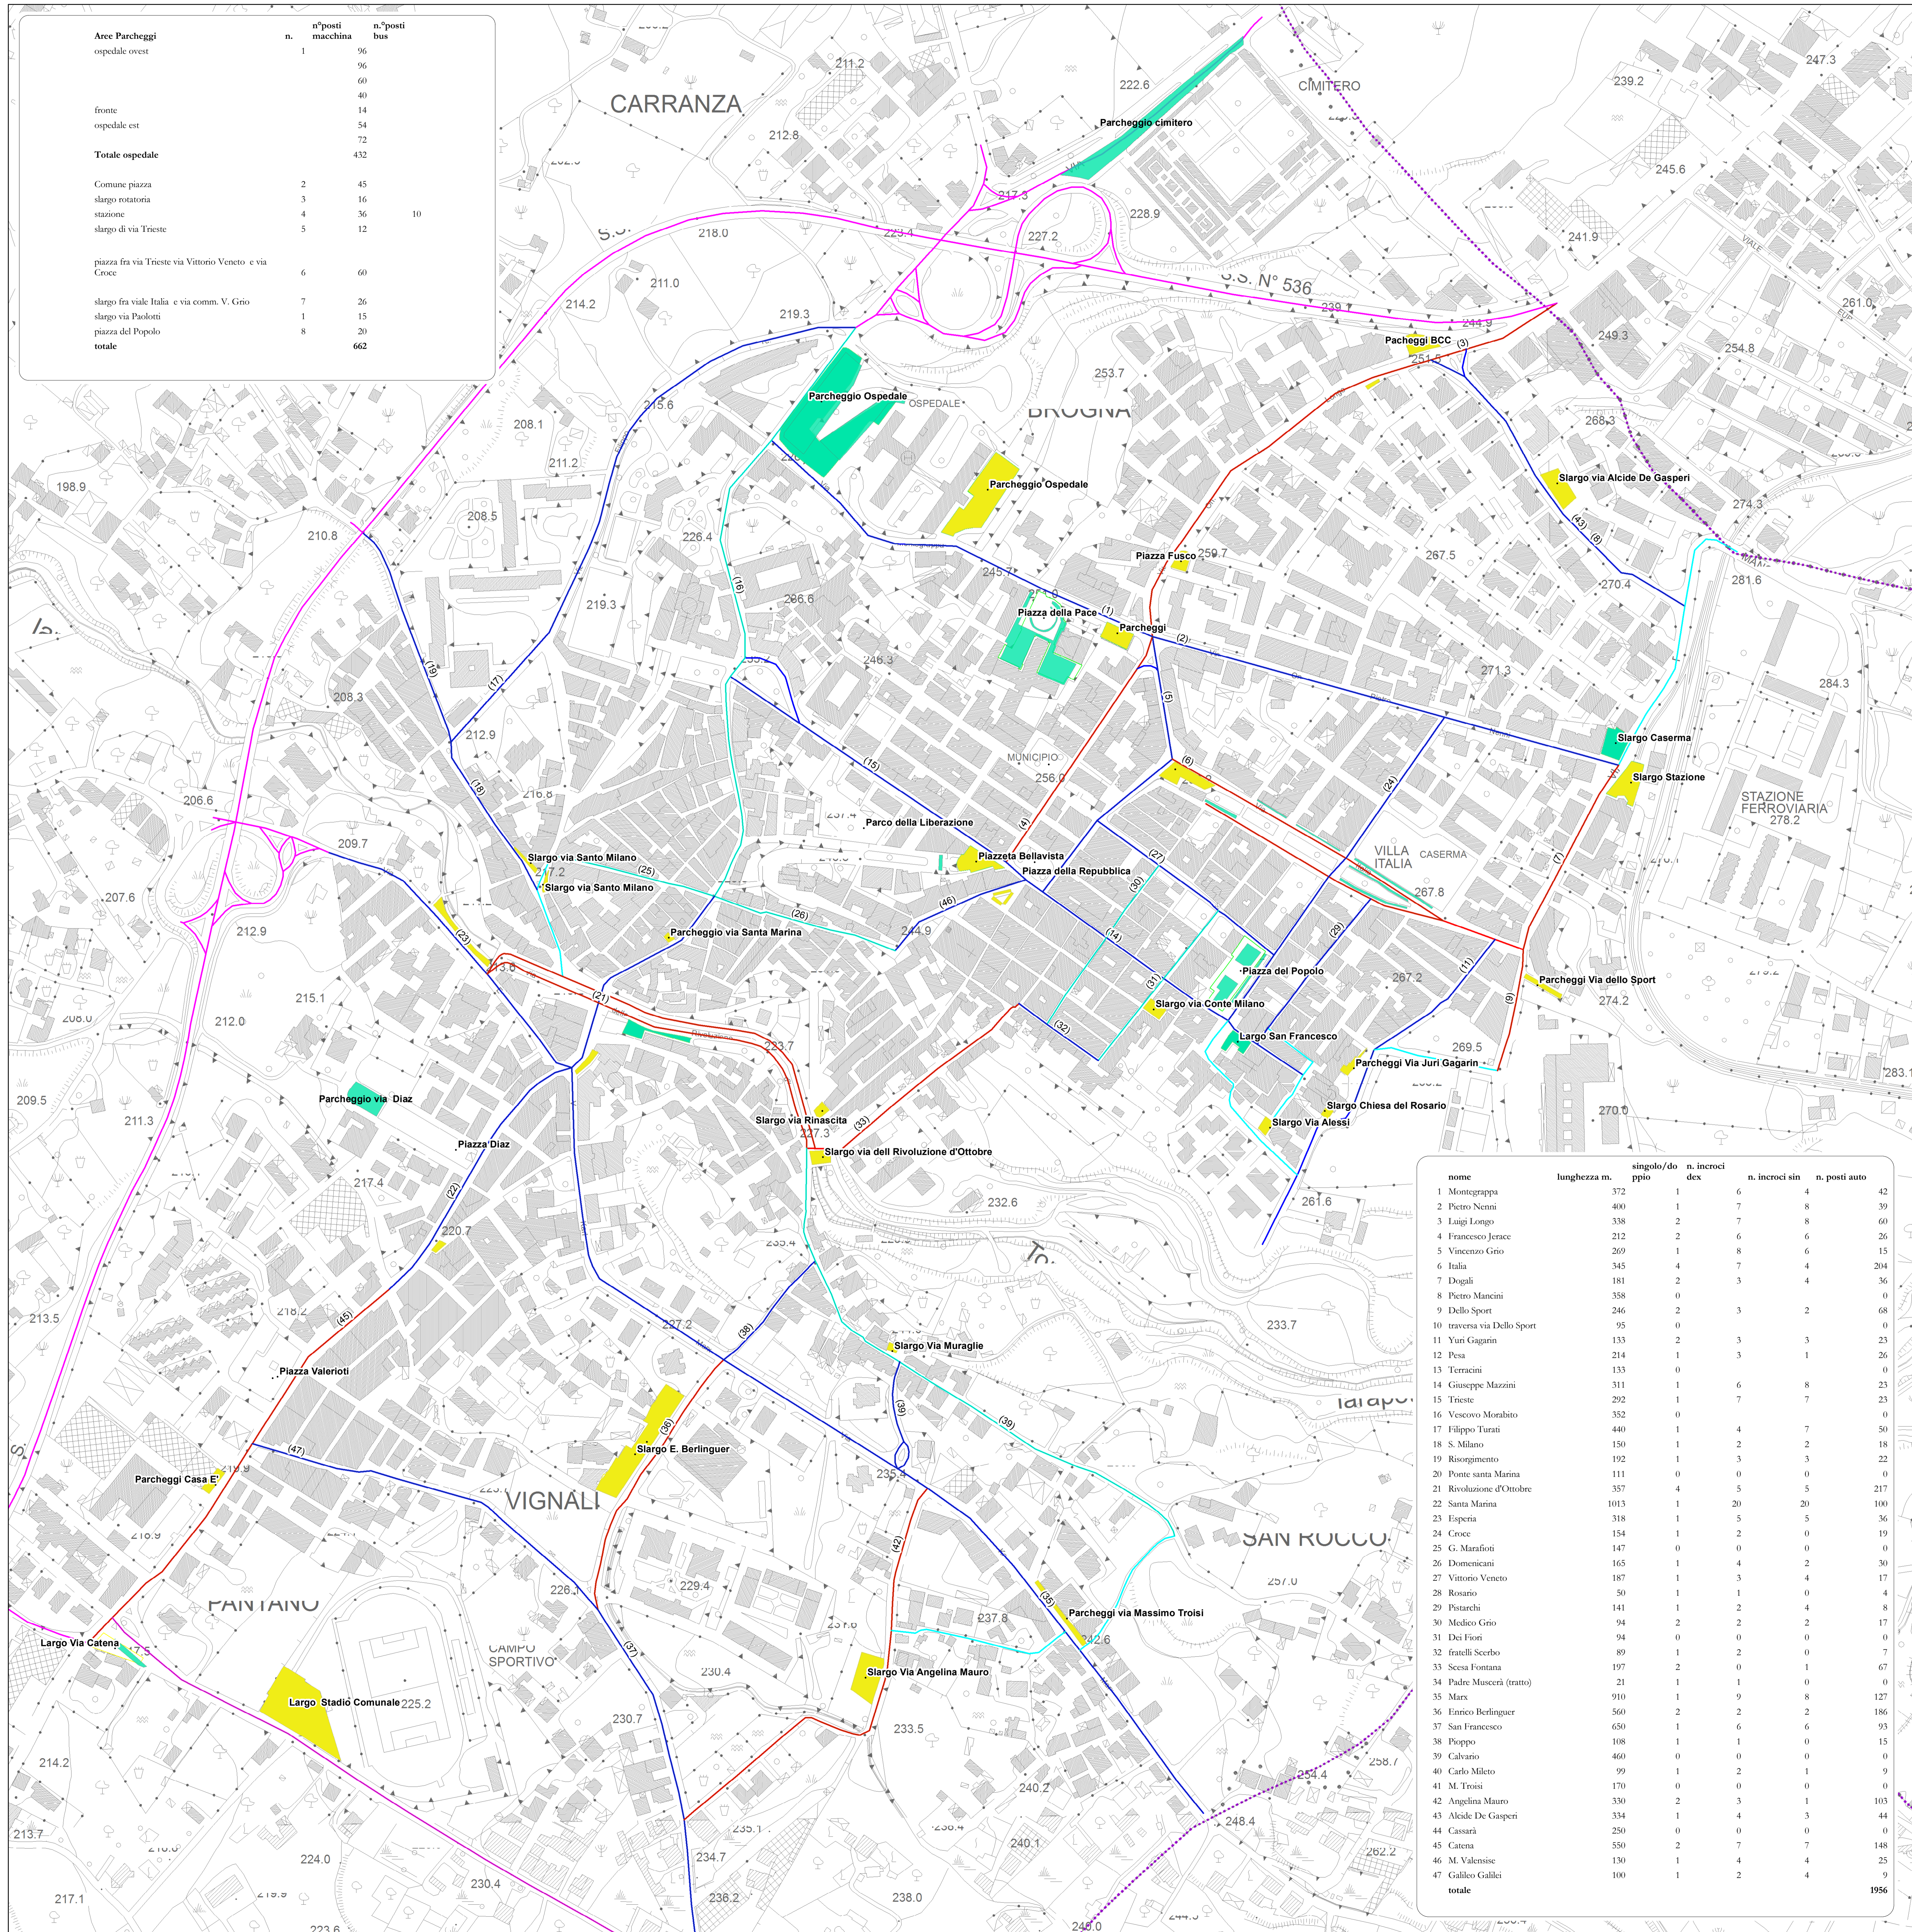
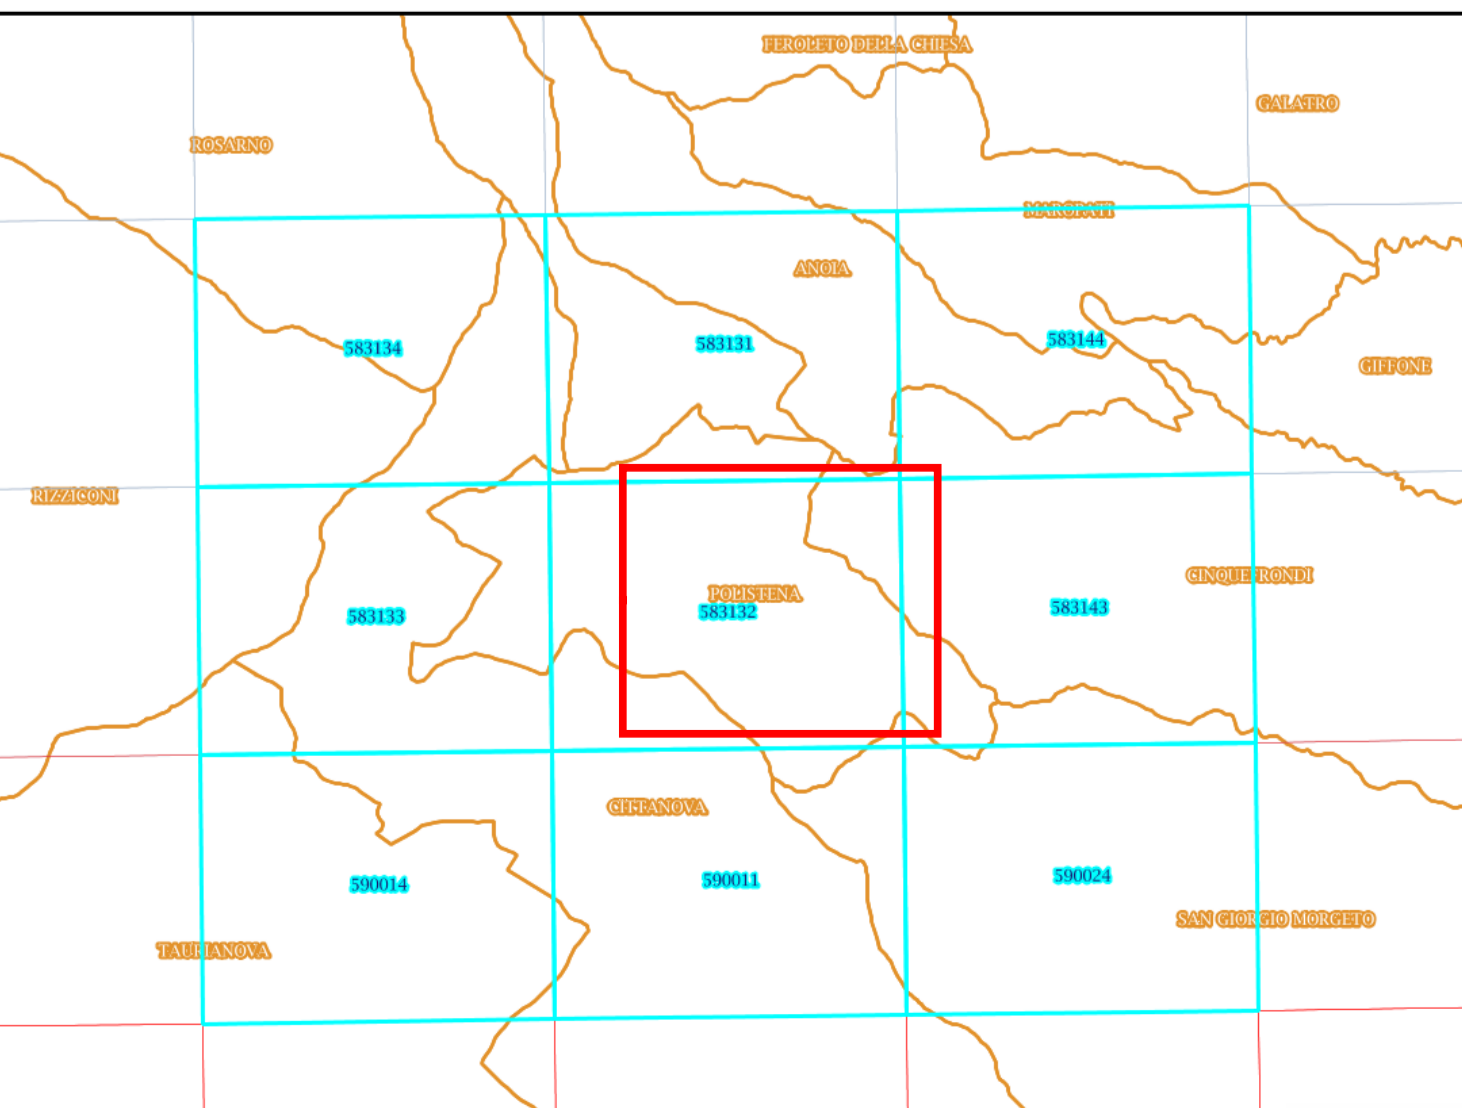


Table with 3 columns: Area, n. posti macchina, n. posti bus. Rows include ospedale ovest, ospedale est, Comune piazza, etc.

Table with 6 columns: nome, lunghezza m., singolo/do ppo, n. incroci dex, n. incroci sin, n. posti auto. Lists 47 streets and their characteristics.