



**COMUNE DI POLISTENA**

Città Metropolitana di Reggio Calabria

Progettista  
**Arch. Domenico Sidari**  
Capo Ripartizione Urbanistica  
Responsabile Ufficio del Piano

Il Sindaco  
**Dr. Michele Tripodi**

**QUADRO CONOSCITIVO**  
QSM - QUADRO STRUTTURALE E MORFOLOGICO

**QMR4b - Il sistema delle reti GAS**

Ufficio del Piano

Elaborato:  
Novembre 2010

**Esperti**  
Arch. Michele Ferrazzo  
Geom. Luigi Borgese  
Sig. Giuseppe Avati

Arch. Maria Grazia Buffon  
Arch. Angelo Chiaro  
Ing. Domenico Cuzzola  
Arch. Tatiana Fondacaro  
Plan.Ter. Fabiana Nasso


Componente Geologica  
Geol. Giuseppe Mandaglio  
Geol. Luigi Carbone  
Geol. Michele Mandaglio

Componente Agronomica  
Agr. Massimiliano Figliuzzi

**Comune di Polistena**  
Città Metropolitana di Reggio Calabria

**QMR4b - Il sistema delle reti GAS**

Scala 1:3.500  
0,075 0,15 0,225 0,3 Km

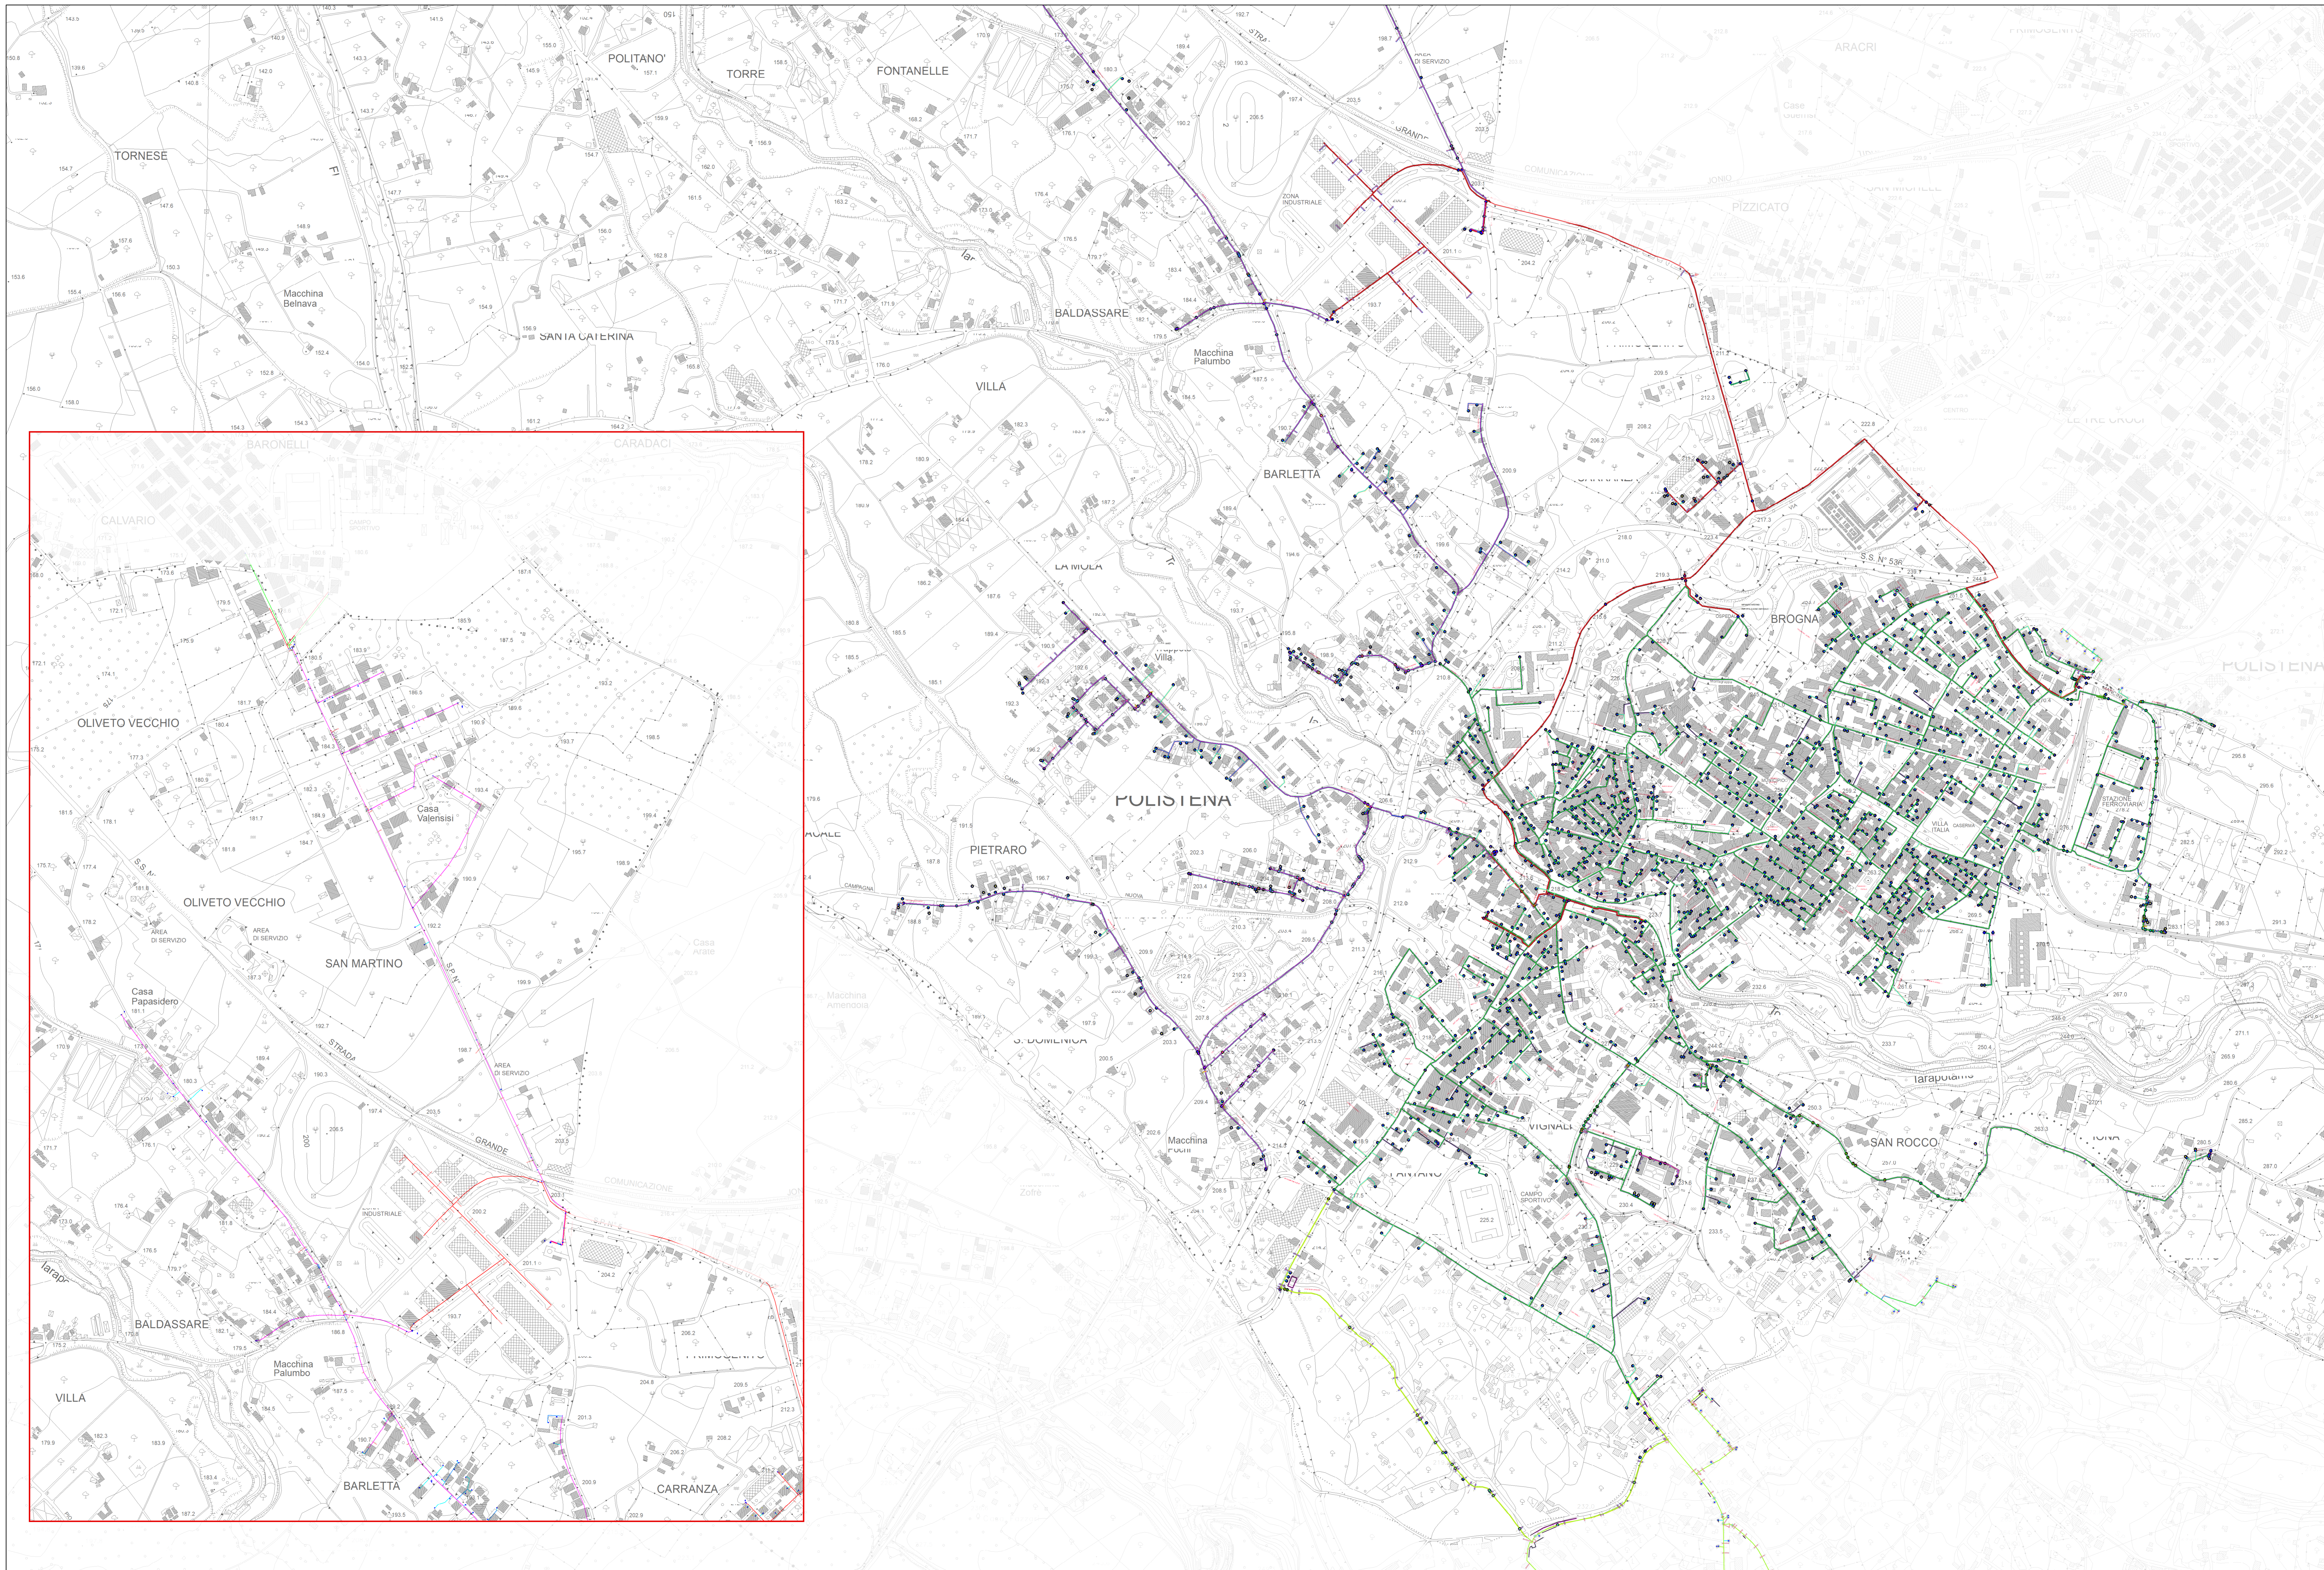

**Legenda**

Polistena


**Rete Gas (Linee e Punti)**

CABINE1S	CAVI BUTILE
CABINE2S	COND_7A
CAVAL_6	COND_7_NEW
CAVI BUTILE	GASDOTTO
COND_4	GIUNTI_DIELETT.
COND_6	GRI
COND_7	PUNTI_MISURA
COND_7A	PUNTI_PRELIEVO
COND_7_NEW	RAC_METAL_PLAST
COND_AVV_6	RIDUZIONI
COND_AVV_7	RUBIN_ALL
COND_ESA	RUBIN_SCARICO
DERIVAZIONI	TERMINALI
DERIVAZIONI_NEW	VALVOLE

**Interferenze (Linee e Punti)**

ILLUM_PUBBL	ACQUE_BIANCHE
FOGNATURA	ALIMENTATORI
ACQUEDOTTO	TELEFONO
ACQUE_BIANCHE	DISPERSORI
ALIMENTATORI	ELETRICITA
TELEFONO	ESALATORI
DISPERSORI	ILLUM_PUBBL
ELETRICITA	TELEFONO
ESALATORI	DISPERSORI
ILLUM_PUBBL	ELETRICITA
TELEFONO	ESALATORI
DISPERSORI	FOGNATURA
ELETRICITA	ACQUEDOTTO
ESALATORI	ACQUE_BIANCHE
FOGNATURA	ALIMENTATORI
ACQUEDOTTO	
ACQUE_BIANCHE	
ALIMENTATORI	

● CABINE1S  
● CABINE2S  
● CAVAL\_6

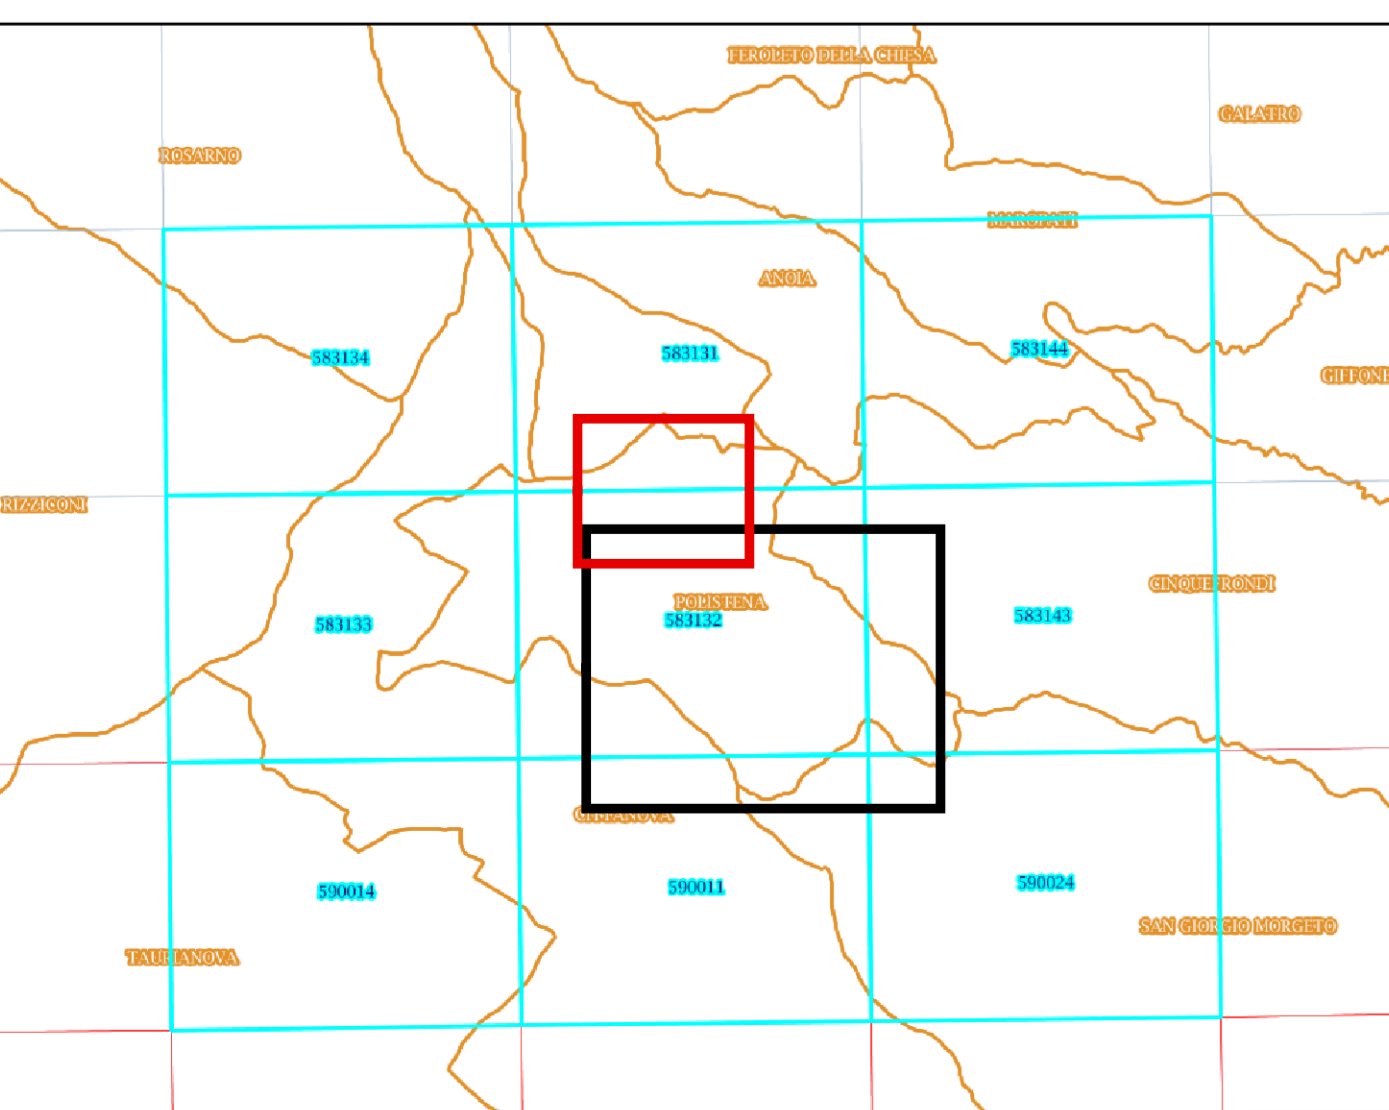

Fonte: CTR 2007 - E.ON Energia