

COMUNE DI POLISTENA
Città Metropolitana di Reggio Calabria

PIANO STRUTTURALE COMUNALE
LEGGE URBANISTICA REGIONALE N. 19/2002 e ss.mm.ii.

Progettista
Arch. Michele Ferrazzo
Capo Ripartizione LLPP
Responsabile Ufficio del Piano

Il Sindaco
Dr. Michele Tripodi

QSM - QUADRO STRUTTURALE E MORFOLOGICO

Elaborato Maggio 2019 **QMI7b - Ricognizione dotazioni territoriali - Standard Urbanistici**

Ufficio del Piano

Esperti
Arch. Maria Grazia Buffon
Arch. Angelo Chiaro
Ing. Domenico Guzzola
Arch. Tatiana Fondacaro
Plan.Ter. Fabiana Nasso


Componente Geologica
Geol. Giuseppe Mandaglio
Geol. Luigi Carbone
Geol. Michele Mandaglio

Componente Agronomica
Agr. Massimiliano Filippuzzi

Approvazione Linee Guida Delibera di C.C. n. 24 del 29/06/2011
Approvazione Documento Preliminare Delibera di C.C. n.1 del 03/01/2015
Adozione del PSC
Approvazione del PSC

Legenda

- Aree Istruzione** Mq 57.376,31
■ istruzione
- Aree attrezzature collettive** Mq 78.857,04
■ religiose
■ attrezzature culturali
■ assistenziali sanitarie
■ amministrative pubbliche
■ amministrative private
■ pubblici servizi
■ socio assistenziali
■ aree mercatali ed espositive
■ ex mattatoio - sede "Libera Terra"
■ Comune e sede Protezione Civile
- Spazi pubblici attrezzati a parco e per il gioco e lo sport** Mq 78.002,72
■ verde
■ verde sport
■ sport
- Aree per parcheggi pubblici** Mq 10.468,91
■ parcheggi
- Altro** Mq 26.010,1
■ Isola Ecologica
■ Cimitero

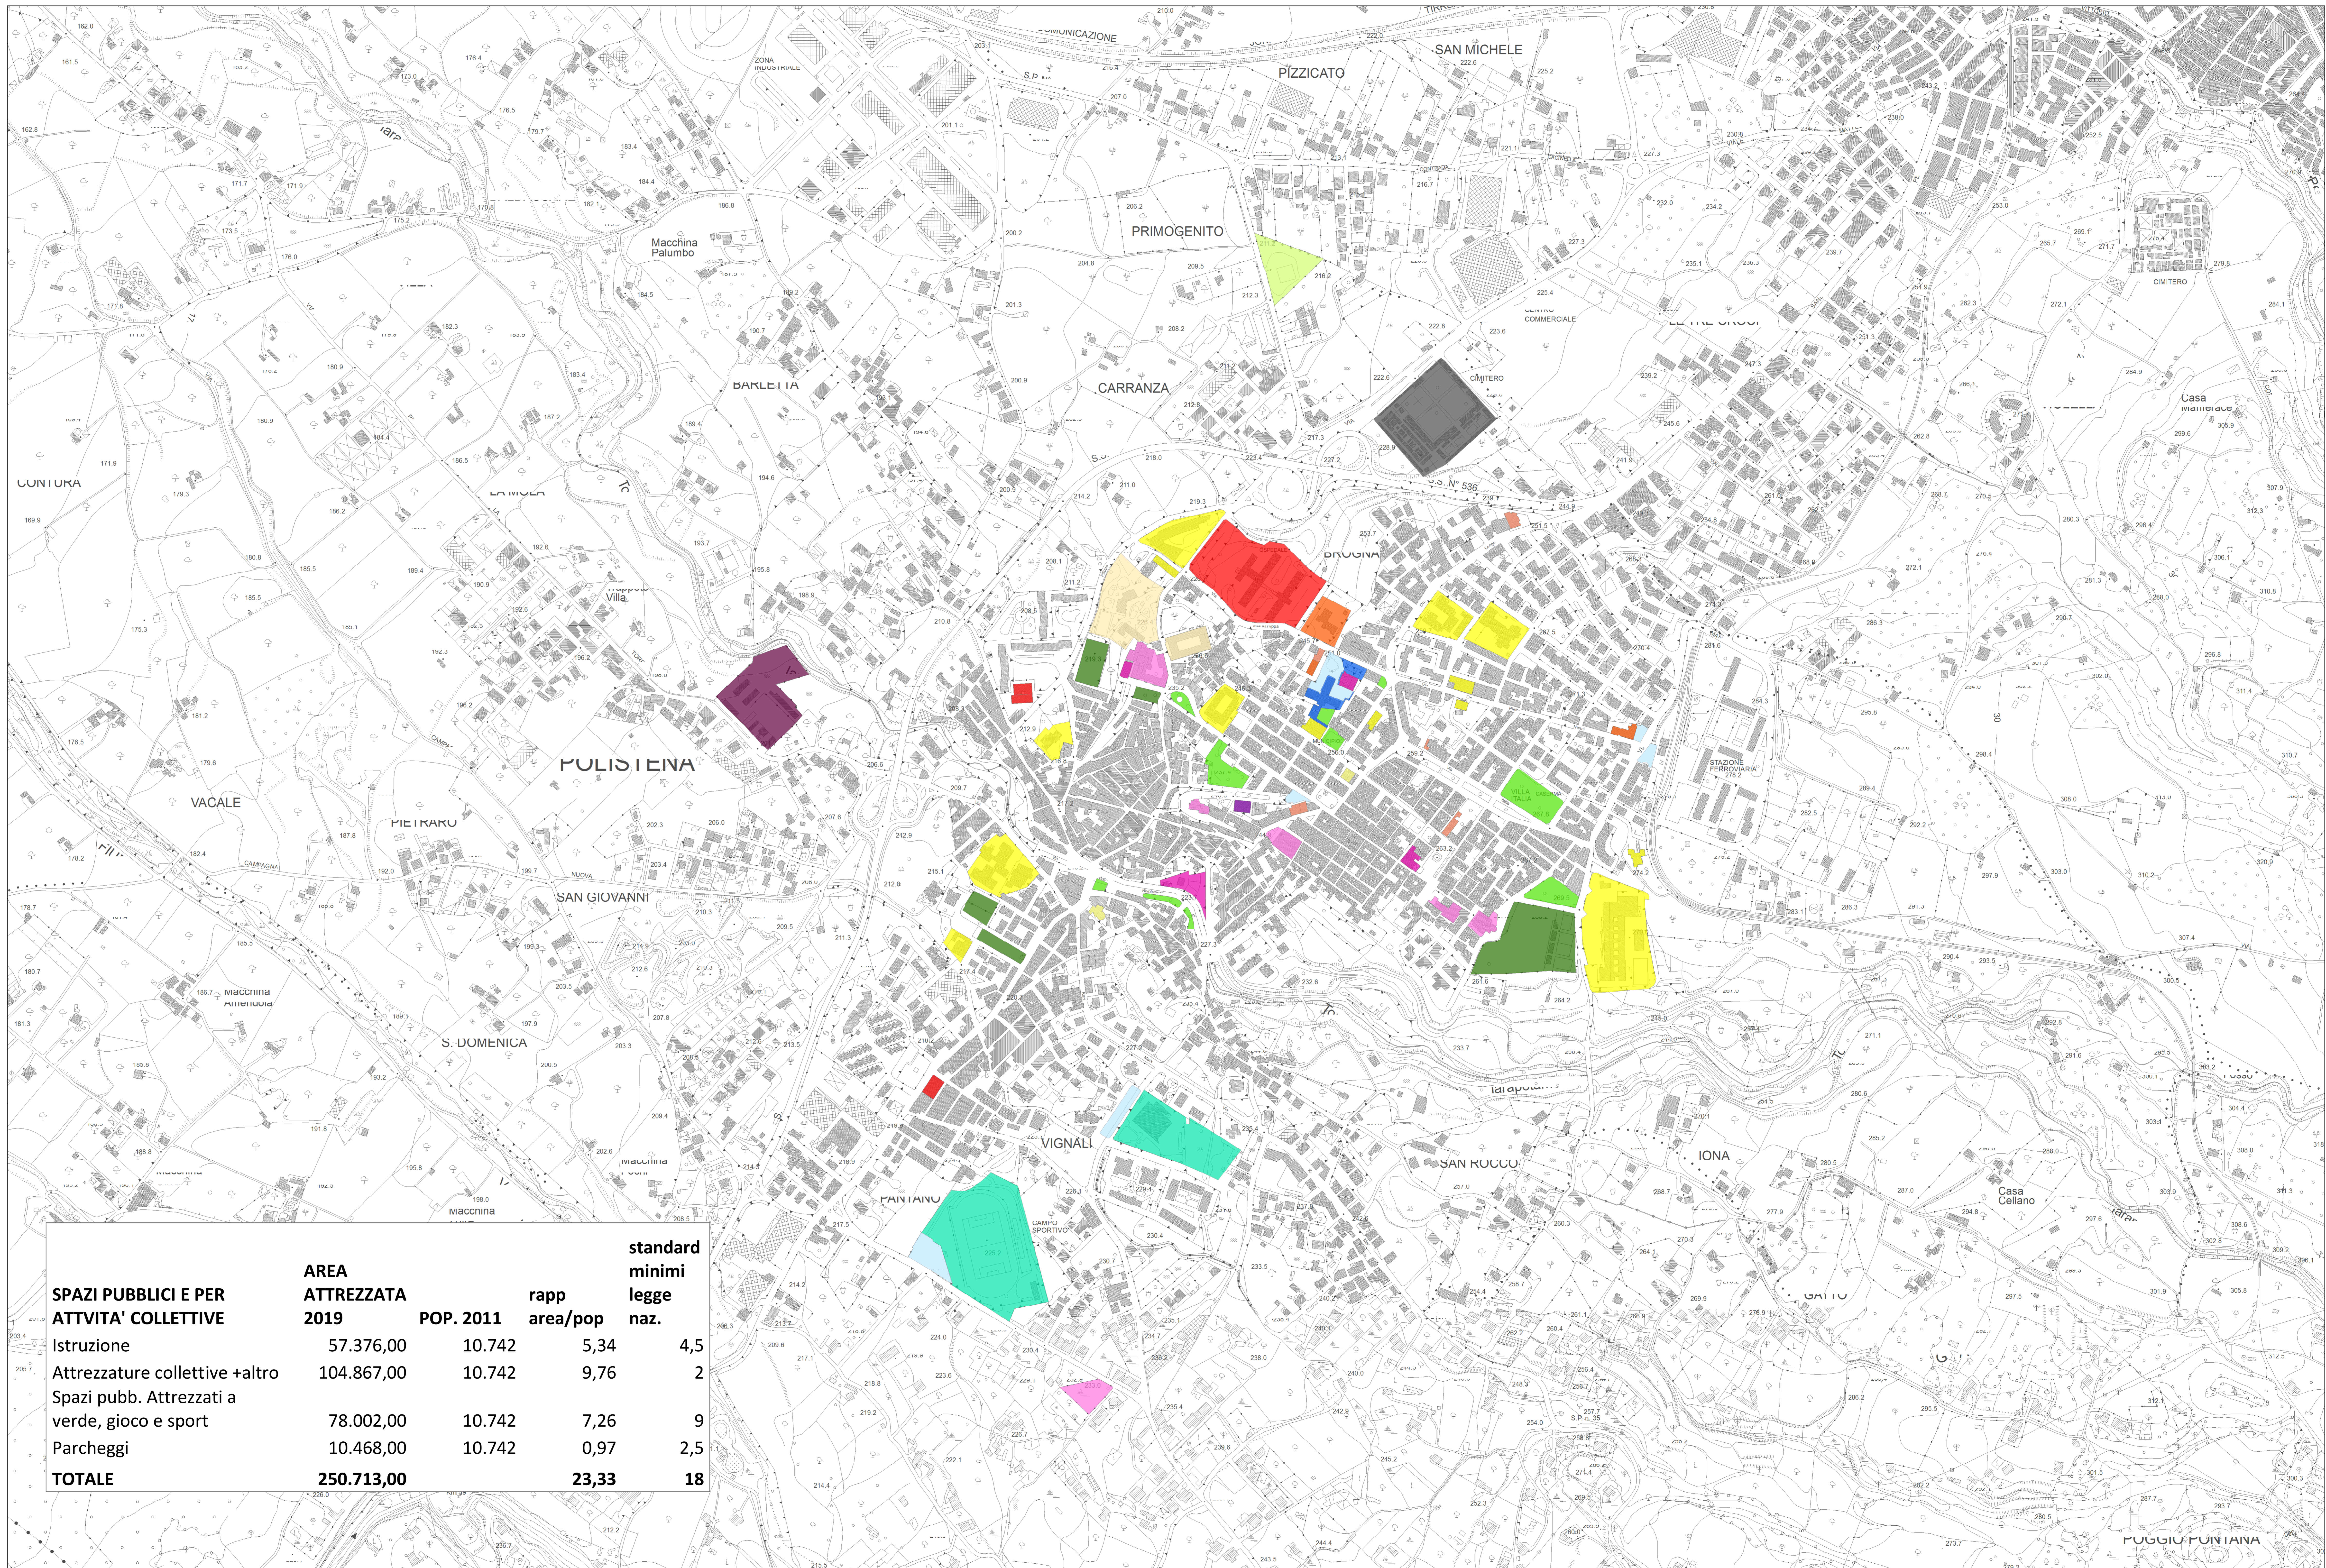

SPAZI PUBBLICI E PER ATTIVITA' COLLETTIVE	AREA ATTREZZATA 2019	POP. 2011	rapp area/pop	standard minimi legge naz.
Istruzione	57.376,00	10.742	5,34	4,5
Attrezzature collettive +altro	104.867,00	10.742	9,76	2
Spazi pubb. Attrezzati a verde, gioco e sport	78.002,00	10.742	7,26	9
Parcheggi	10.468,00	10.742	0,97	2,5
TOTALE	250.713,00		23,33	18

