COMUNE DI POLISTENA

Provincia di Reggio Calabria

PIANO STRUTTURALE COMUNALE

LEGGE URBANISTICA REGIONALE N. 19/2002 e ss.mm.ii.

DOCUMENTO PRELIMINARE

Progettista	Il Sindaco
Arch. Michele Ferrazzo Capo Ripartizione LLPP Responsabile Ufficio del Piano	**Dr. Michele Tripodi**

QUADRO CONOSCITIVO

QUADRO STRUTTURALE E MORFOLOGICO

Elaborato: **QMR4a - Il sistema delle reti Acqua in ambito urbano**

Ufficio del Piano

Arch. Michele Ferrazzo (Responsabile)
Geom. Luigi Borgese
Sig. Giuseppe Avati
Sig.ra Rosetta Bellamena - Segreteria

Esperti incaricati

Dr. Arch. Maria Grazia Buffon
Dr. Arch. Angelo Chiaro
Dr. Ing. Domenico Cuzzola
- Componente Geologica
Dr. Geol. Giuseppe Mandaglio
Dr. Geol. Luigi Carbone
Dr. Geol. Michele Mandaglio
- Componente Agronomica
Dr. Agr. Massimiliano Figliuzzi

Dicembre 2014 - 2015

Legenda

- Polistena

Acquedotto Sorical

- Pozzi acquedotti Sorical
- Reti acquedotti Sorical
- Serbatoi acquedotti Sorical
- Sorgenti acquedotti Sorical

Acquedotto Comunale

- Pozzi acquedotti comunali
- Reti acquedotti comunali
- Serbatoi acquedotti comunali
- Sorgenti acquedotti comunali

Rete idrica Comunale

- ANELPERIZ
- DISTRIBPERIZIAPEAD
- DISTRPERIZIAACCIAIO
- MAGENTA
- MANDATEDIPROGETTO
- POZZI
- RETEADDUZIONE
- RETEDISTRIBUZIONESISTEN
- VISTE

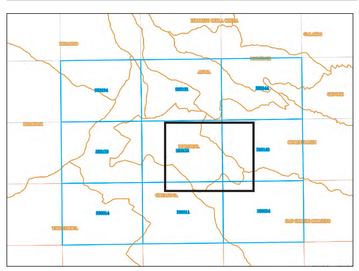

Fonte: CTR 2007 - ALACO SoRiCal - U.T. COMUNALE

Comune di Polistena

Provincia di Reggio Calabria

QMR4a - Il sistema delle reti Acqua in ambito urbano

QUADRO CONOSCITIVO

Scala 1:2.000
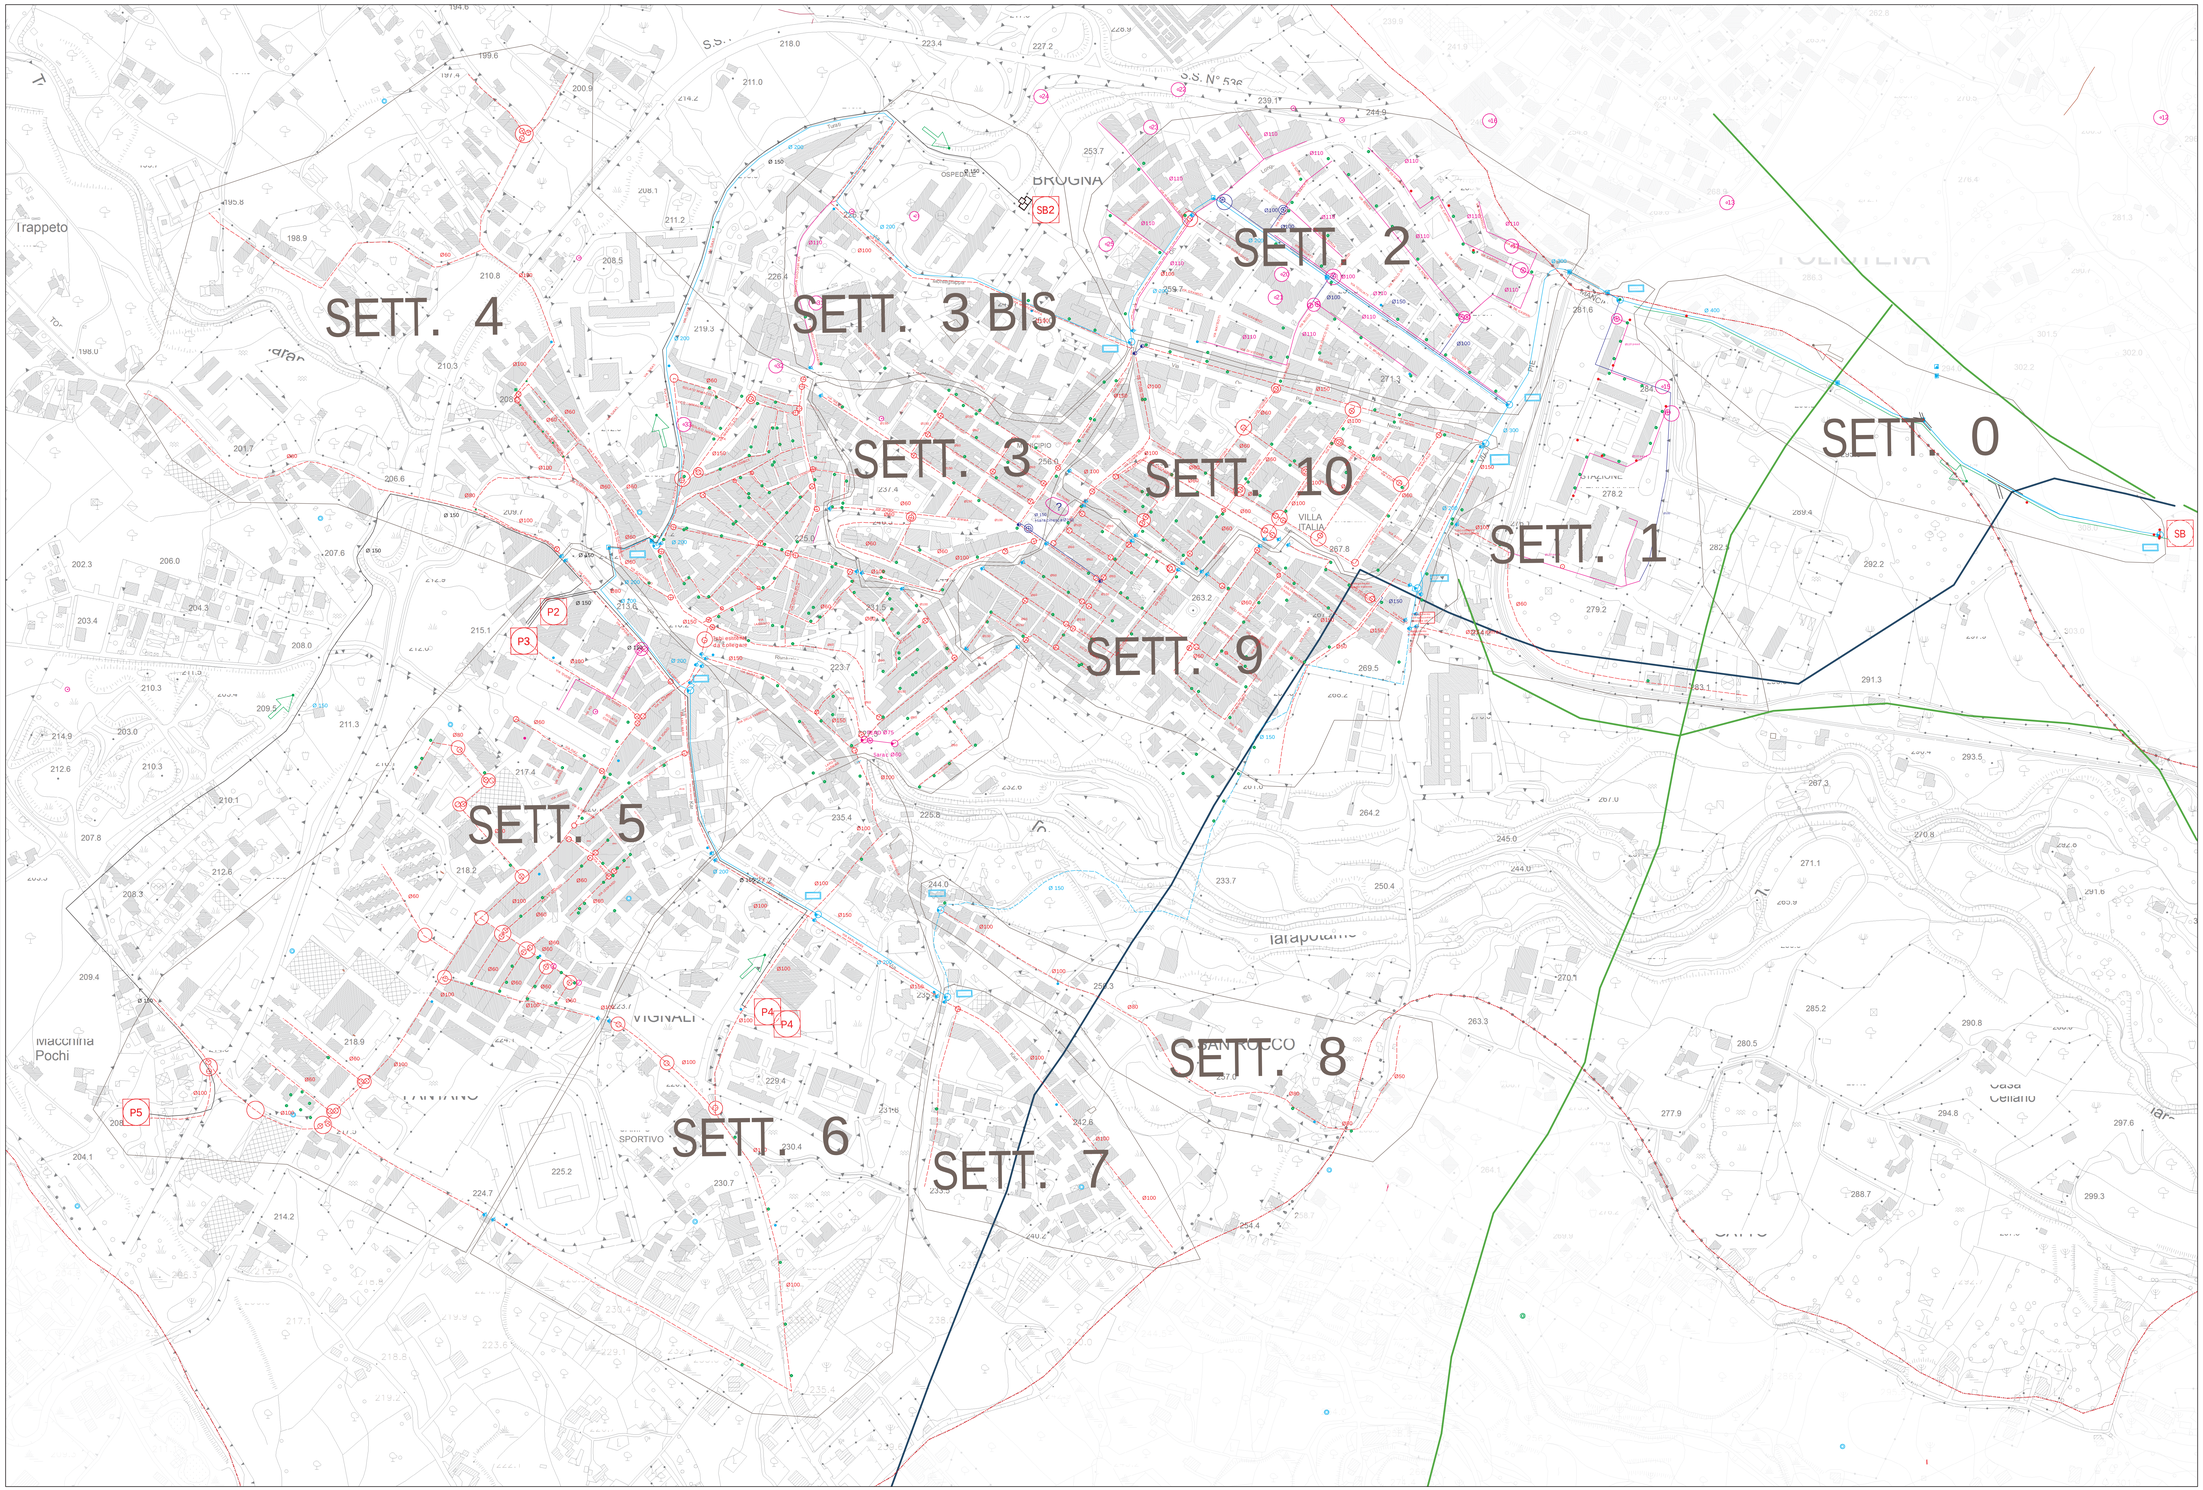
0,04 0,02 0 0,04 0,08 0,12 0,16 Km